

Presentación

Plan de cuidados Municipio B

Montevideo, Uruguay

27 octubre 2021





Estructura de la presentación

Punto de partida:

- Perfil Municipio B
- Marco teórico, conceptos clave
- Plan de Desarrollo Municipal

Plan de Cuidados del B

- Las 5 dimensiones del Plan
- Estado de situación: diseño, primeros pasos y presupuesto
- Horizontes de futuro



Perfil demográfico del Municipio B

- Población permanente: **147.577 habitantes** (aprox.)
65.980 son hombres y 81.597 son mujeres.
- **100% población urbana.**
- Representa el **11,1% del total de Montevideo**, capital del país con una población total de 1.319.108 habitantes.
- El **29,7 % son niños, niñas y jóvenes de 0 a 24 años de edad**, sumando un total de 43. 793 habitantes.
- **Los/as adultos mayores de 65 años ocupan el 17,1 %** del total de la población, con un total de 25.244 personas que se encuentran en esa franja etaria.
- La **población afro representa el 2,6%** de la población, el 92% de la población declara ascendencia étnica blanca.




✓ Marco teórico y conceptos clave

- **Ecofeminismo / Ecodependencia / Interdependencia**
- **Economía del cuidado**
- **Ecología de los cuidados y de los saberes**
- **Urbanismo feminista:**

1. proximidad
2. diversidad
3. autonomía
4. vitalidad
5. y representatividad



✓ Marco de trabajo: objetivo y compromisos


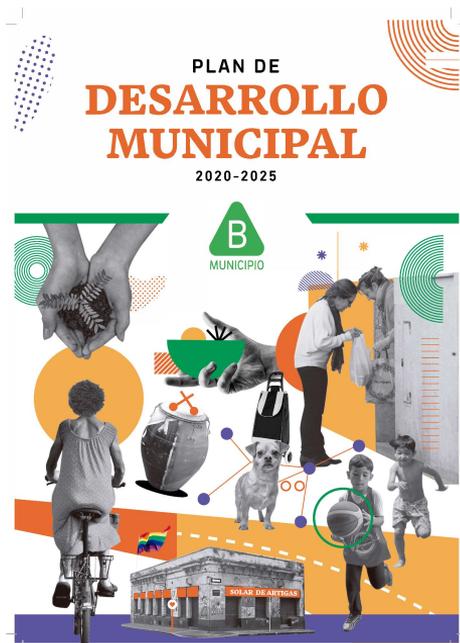


- **Componente “Derecho a la ciudad”**

- **Objetivo definido:**

“construir un plan de cuidados municipal junto a los colectivos feministas, redes de cuidados, de personas mayores, de infancia y adolescencia, revalorizando la reproducción de la vida, la eco-dependencia y la corresponsabilidad como elementos centrales en el derecho a la ciudad.”

- **7 compromisos específicos**

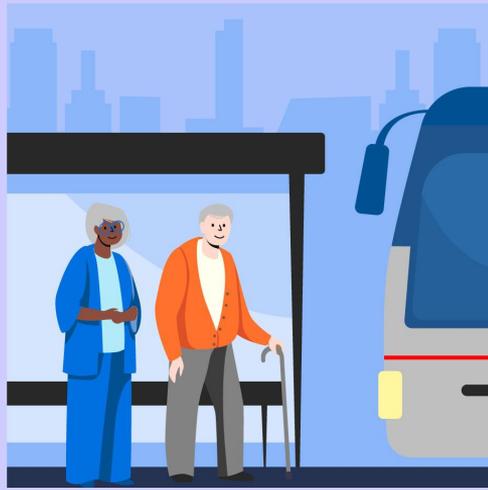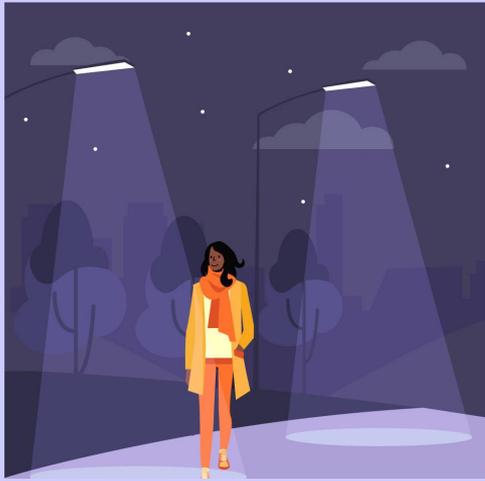

Plan de Cuidados del Municipio B

Dimensiones del Plan



Diagnóstico participativo del territorio



Formación en cuidados desde una perspectiva feminista



Campaña sobre "corresponsabilidad de los cuidados"



Infraestructura urbana



Comercios de cercanía: fortalecimiento



Proceso de diagnóstico y diseño

1

INFORMACIÓN / RELEVAMIENTO

Mapa colaborativo; encuestas y entrevistas focalizadas con actores referentes de los territorios.

2

PARTICIPACIÓN

Construcción colectiva de saberes: diálogos barriales "acerca de cuidados", creación de espacios de diálogo, inclusión de las infancias y adolescencias.

3

VALIDACIÓN

Articulación con actores referentes.

4

COMUNICACIÓN

Elaboración de estrategia a partir de insumos relevados en instancias de participación para la difusión del plan (mensajes clave, públicos, intereses).




Encuesta: opinión de los y las vecinas

Grado de acuerdo con frases sobre espacios públicos del Municipio B

Las **veredas** de mi barrio permiten a las personas mayores moverse con facilidad




Las **veredas** de mi barrio tienen la **medida adecuada para el paso de las personas**

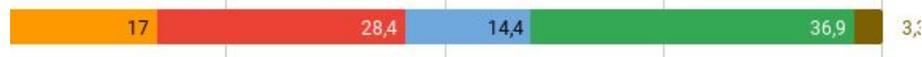


Los **cruces de calles** están **bien señalizados** y **son accesibles** para todos y todas



Las paradas de transporte público son cómodas, accesibles y con mantenimiento

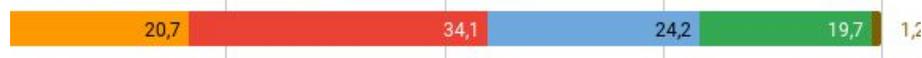


El **tiempo de los semáforos es adecuado** a la movilidad de todas las personas

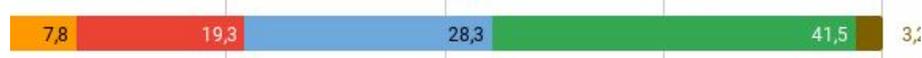

Los **recorridos que caminas** a diario **son cómodos de transitar e iluminados**



Los **carteles y la señalética son visibles, suficientes y adecuados**

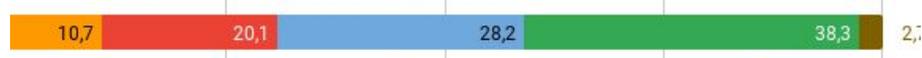

En el barrio hay **espacios públicos adecuados**



Los **espacios públicos** y/o verdes están en **buenas condiciones y son accesibles**



1-Nada de acuerdo 2-En desacuerdo 3-Ni acuerdo ni en desacuerdo 4-De acuerdo 5-Muy de acuerdo

* Autoadministrada a través de formulario online y alcanzó a 719 personas mayores de 18 años residentes en los barrios del municipio B o que utilizan servicios de cuidado en dicho municipio.



Encuesta: opinión de los y las vecinas

Prioridades en materia de cuidados

Más baños públicos y accesibles

Paradas de ómnibus bien equipadas (techo, banco, información...)


Más espacios verdes

Menos ruidos y menos autos

Más bici-sendas

Más espacios peatonales

Que los espacios públicos (plazas, paradas de bus) tengan bancos

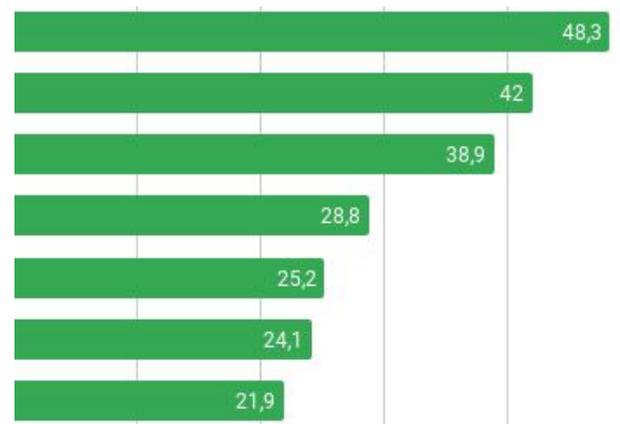


* Autoadministrada a través de formulario online y alcanzó a 719 personas mayores de 18 años residentes en los barrios del municipio B o que utilizan servicios de cuidado en dicho municipio.



Encuesta: opinión de los y las vecinas

Rol del Municipio en materia de cuidados (primera mención)

- Escuchar las demandas de la ciudadanía y promover la participación en ámbitos de decisión local
- Mejorar la infraestructura y accesibilidad de la ciudad para los cuidados
- Llevar demandas y necesidades de cuidados a los distintos niveles de gobierno (departamental y nacional) competentes en la temática
- Articular y difundir servicios y programas de cuidado en el territorio
- Fomentar la actuación de redes de participación y organizaciones sociales que actúen en el territorio en el tema cuidados
- Promover espacios de formación en cuidados y la profesionalización de los cuidadores remunerados
- Otro (especifique)
- Ninguna de las anteriores

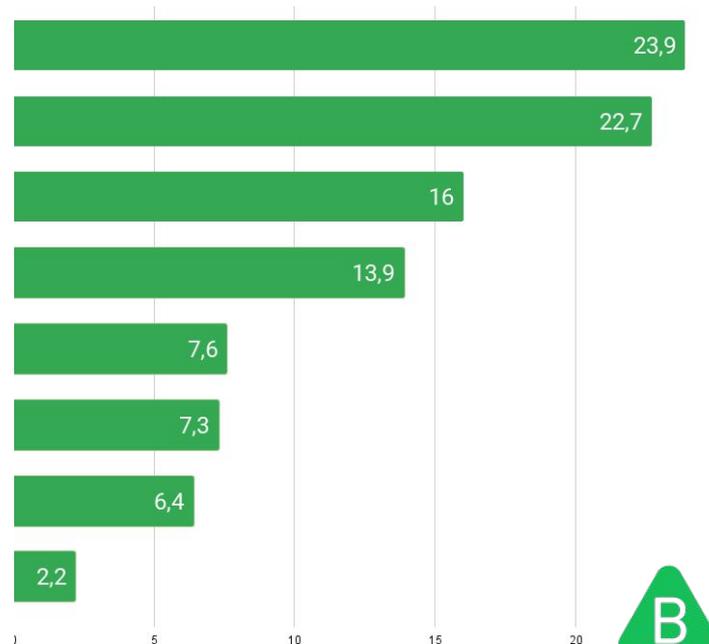



Próximos pasos en el diseño del Plan

DIÁLOGOS BARRIALES
ACERCA DE
CUIDADOS

Sábado 6 de noviembre
10 a 12.30h. MUNDO PEDAL / PARQUE RODÓ

Sábado 13 de noviembre
10 a 12.30h. PLAZA CARLOS GARDEL

Sábado 20 de noviembre
10 a 12.30h. PLAZA SEREGNI

B
MUNICIPIO



✓ ¿Dónde estamos? Diseñando y haciendo



Proceso de diseño del plan: encuesta (800 casos), entrevistas en profundidad, diálogos barriales (incluidas las infancias) y formación funcionariado. **Alcance: todo el Municipio B**



Polígono de cuidados: relevamiento de necesidades de infraestructura y elaboración de propuesta de obras.
Alcance: 30 manzanas



Circuito de comercios de cercanía y cuidados: etapa de delimitación y relevamiento de necesidades de comercios.
Alcance: 82 manzanas

✓ Polígono de cuidados: una zona piloto de laboratorio urbano

- Delimitación y relevamiento de servicios existentes /hecho
- Relevamiento de flujo de personas/hecho
- Relevamiento de necesidades de equipamiento e infraestructuras: paradas de ómnibus, baldosas táctiles, rampas, alumbrado, veredas, arbolado, equipamiento /hecho
- Licitaciones realizadas para realización de obras y compra de equipamiento (rampas, veredas, poda)
/en proceso - hay licitaciones asignadas y trabajo de obras




Circuito de comercios de cercanía y cuidados

Relevamiento en circuito delimitado

Acuerdo con FCEA/UEDELAR

Relevamiento de trayectorias, necesidades, propuestas de comerciantes de cercanía

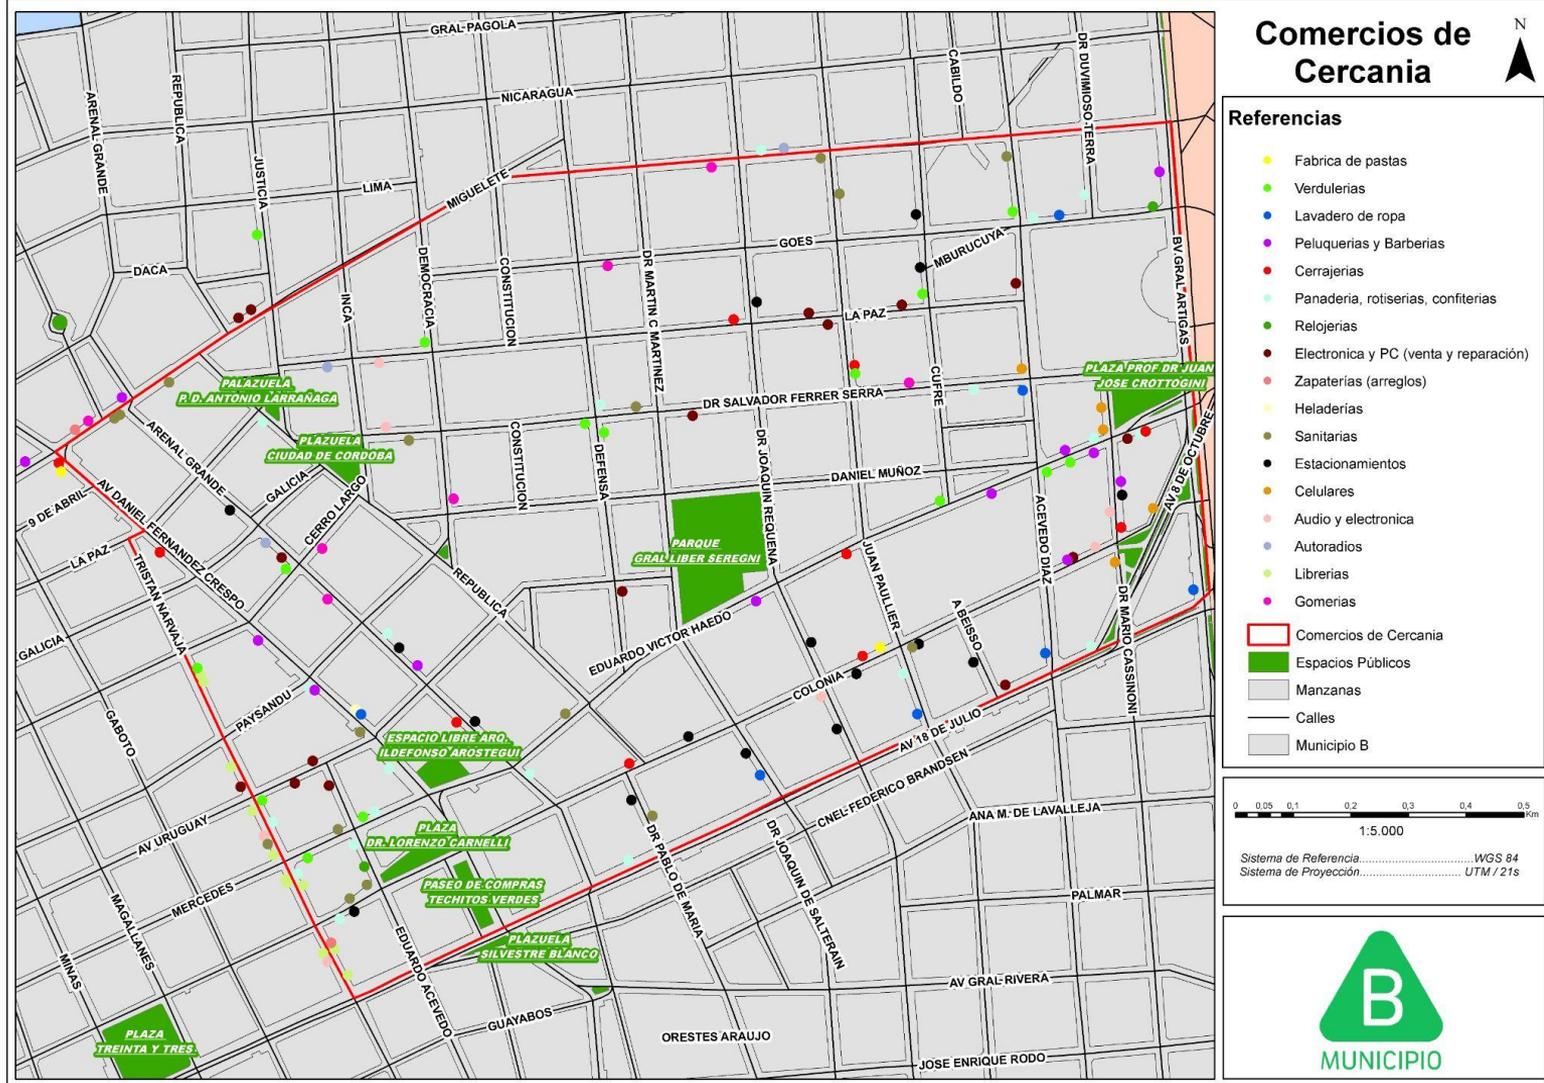



¿Con quiénes?

- **Intendencia de Montevideo:** Asesoría de Género de la Intendencia de Montevideo (IM) en el marco de la Estrategia para la Igualdad de Género (EIGM); secretarías, divisiones y departamentos;
- **Instituciones públicas en el territorio:** escuelas, bibliotecas, BPS.
- **Organismos de cooperación internacional:** Programa de Naciones Unidas para el Desarrollo.
- **Organizaciones de la sociedad civil:** Concejo Vecinal 1 y 2; Redes, organizaciones feministas, migrantes, barriales, vinculadas a diversas agendas.
- **Academia:** Facultad Ciencias Económicas y de Administración, Universidad de la República.

✓ **¿Con qué presupuesto?**

Polígono de cuidados: rampas + equipamiento urbano, refugios, poda y plantación y reparación de veredas: **\$ 13.012.687 - 87%**

Diseño del plan (encuesta, relevamientos, diagnóstico participativo) + **campana de comunicación:** **\$ 1.446.284 - 10%**

Formación en cuidados: **\$ 437.651 - 3%**

Total: \$14.896.622 - 100%

Principal fuente de financiación: Fondo de Incentivo a la Gestión Municipal (OPP)





Polígono de cuidados





Polígono de cuidados

Delimitación y relevamiento de servicios existentes.

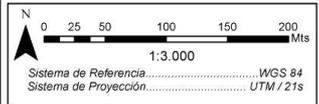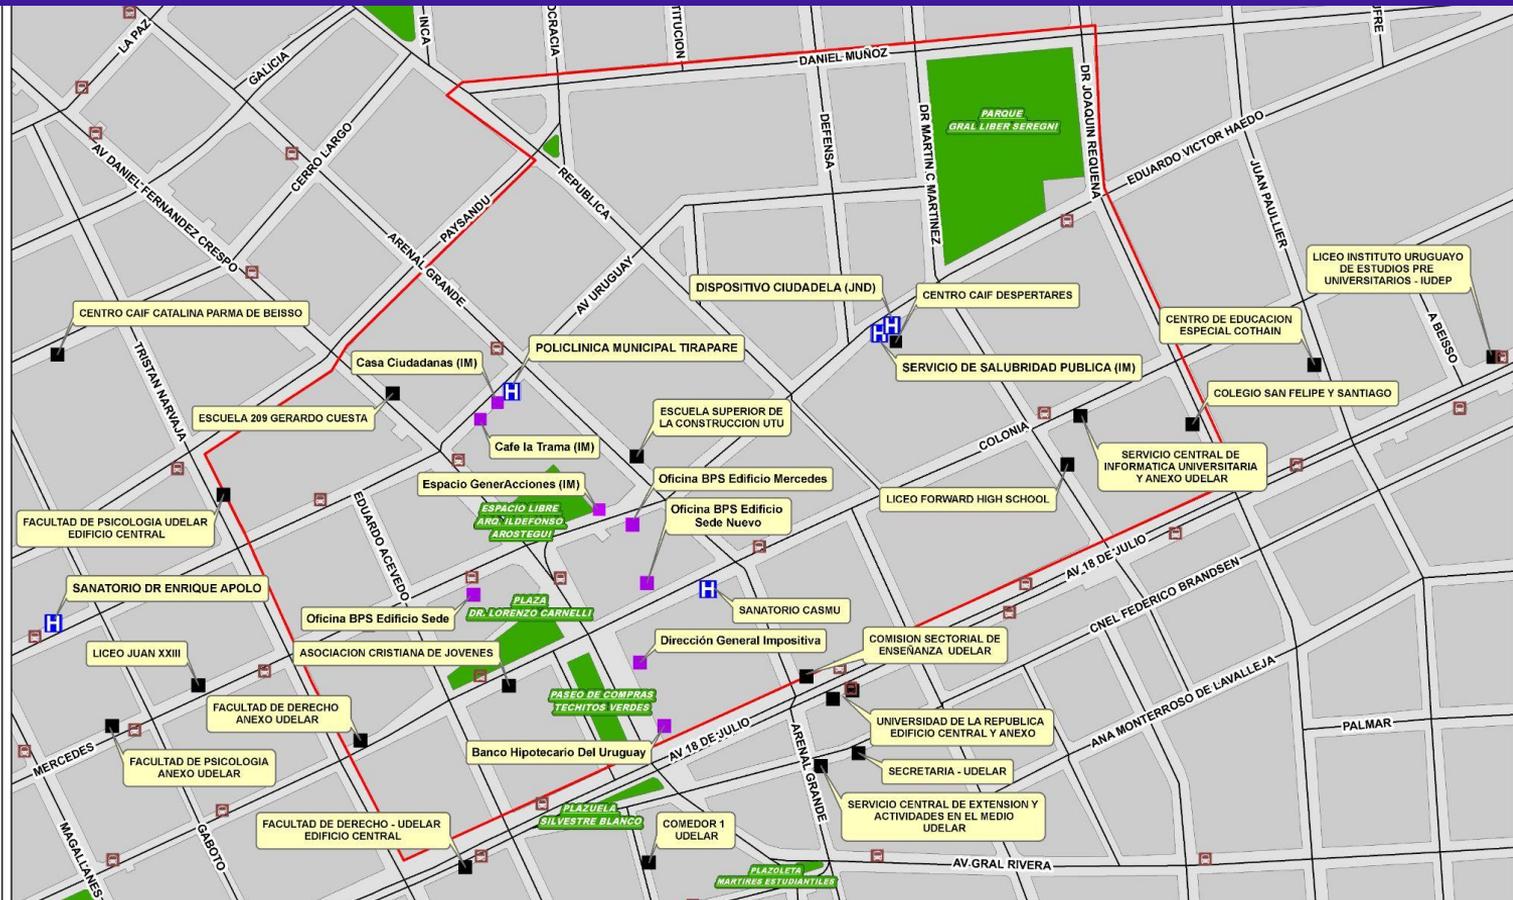

Referencias	
	Oficinas y otros servicios del Estado
	Paradas Bus
	Educación
	Centros Salud
	Circuito Accesible 1er etapa
	Espacios Públicos
	Manzanas
	Calles
	Municipio B





Polígono de cuidados

Nuevo equipamiento



EQUIPAMIENTO



		INTENDENCIA DE MONTEVIDEO MUNICIPIO B CENTRO COMERCIAL ZONAL 2
CIRCUITO DE CUIDADOS URBANOS	8	
ZONIFICACION MOBILIARIO	1000	1000
AV. AGUIARRO 1190 - AV. 127000E	28/7/2011	

- TOTAL DE ASIENTOS DE 2 PLAZAS A COLOCAR : 7 u
- TOTAL DE ASIENTOS CON MEDIO RESPALDO A COLOCAR PERTENECIENTES A UNA PARADA: 11 u
- TOTAL DE ASIENTOS INDIVIDUALES TIPO SILLAS A COLOCAR : 6 u

Plan de cuidados Municipio B

CIRCUITO ACCESIBLE



PARADAS DE ÓMNIBUS – REFUGIOS PEATONALES

EXISTENTES

11



INCORPORACIÓN DE BALDOSA TÁCTIL



Plan de cuidados
Municipio B

CIRCUITO ACCESIBLE

INTENDENCIA DE MONTEVIDEO MUNICIPIO B CENTRO COMUNITARIO ZONAL 2	
CIRCUITO PLAN DE CIUDADOS MUNICIPAL	1
ZONIFICACIÓN PARADAS	PROYECTO 2020
ING. ALEJANDRO VÉGAZ - ING. LEYDIONE	FECHA 28/7/2021




B UBICACION DE PARADA
TOTAL DE PARADAS: 11 u

PARADAS DE ÓMNIBUS – REFUGIOS PEATONALES

A INCORPORAR

4

* por falta de los mismos
o a sustituir por no ser
fácilmente accesibles

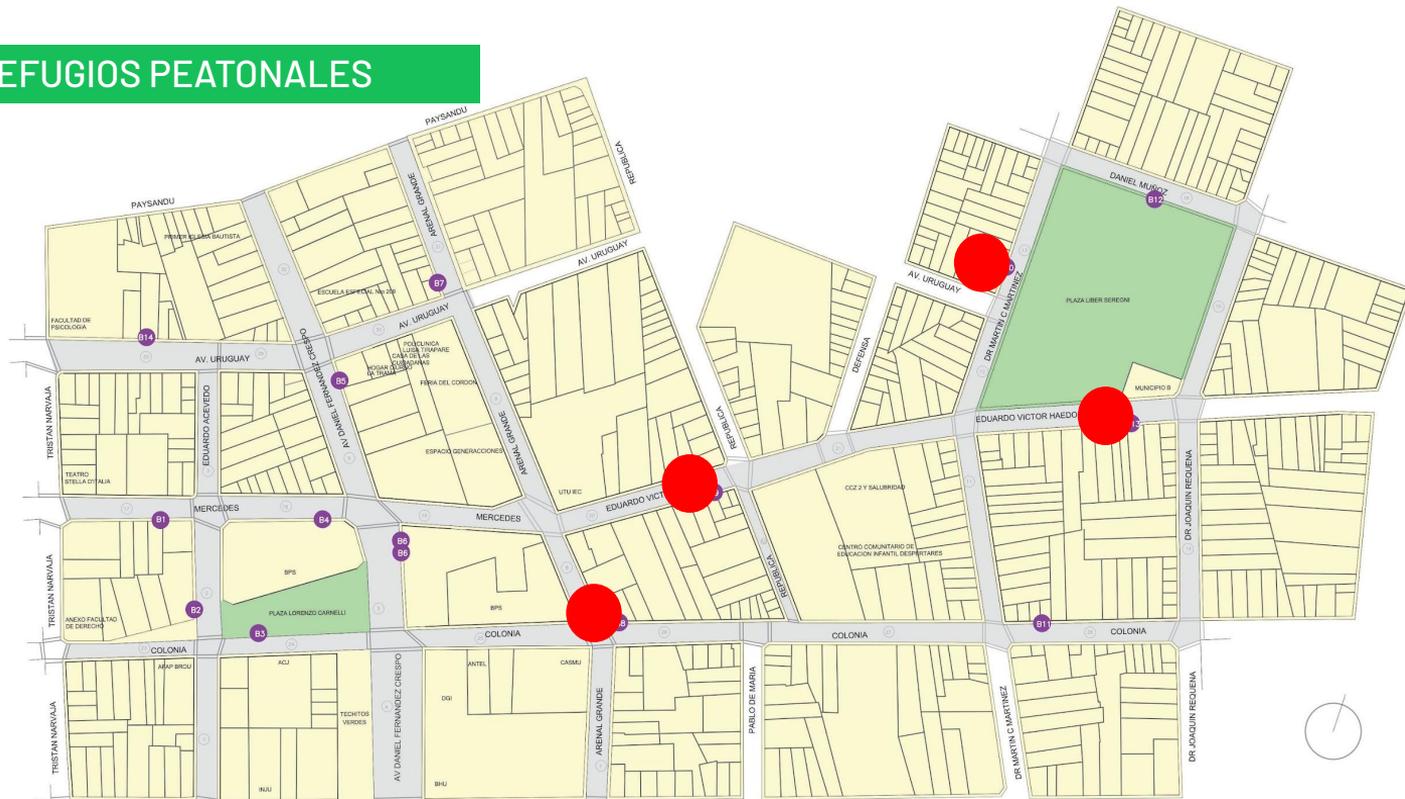

Refugio Peatonal Básico




PARADAS DE ÓMNIBUS – REFUGIOS PEATONALES

A INCORPORAR POR ASCENSOS

2




Ascensos por día

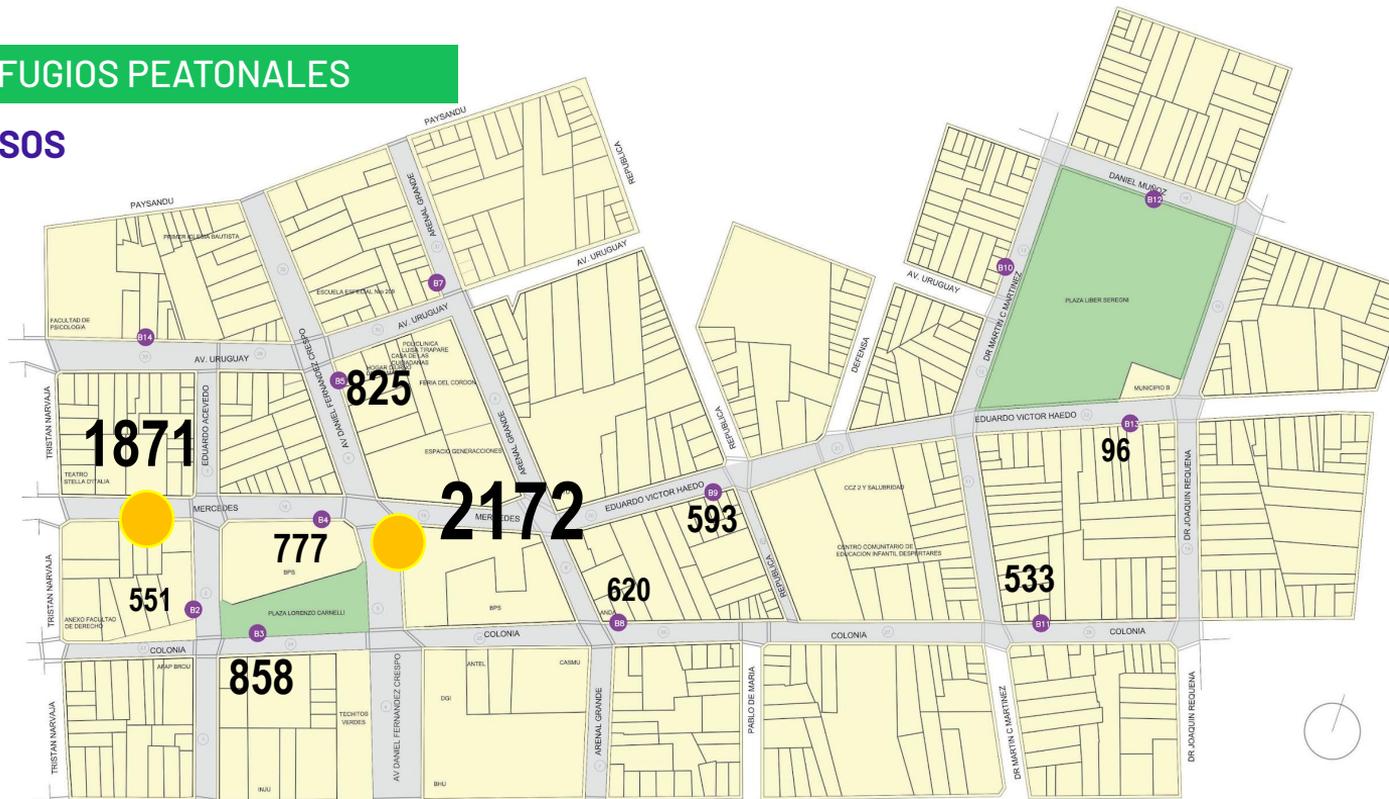

Fuente: Unidad Estructuras Fijas de Transporte
Departamento de Movilidad - IM

ÁRBOLADO - ALCORQUES

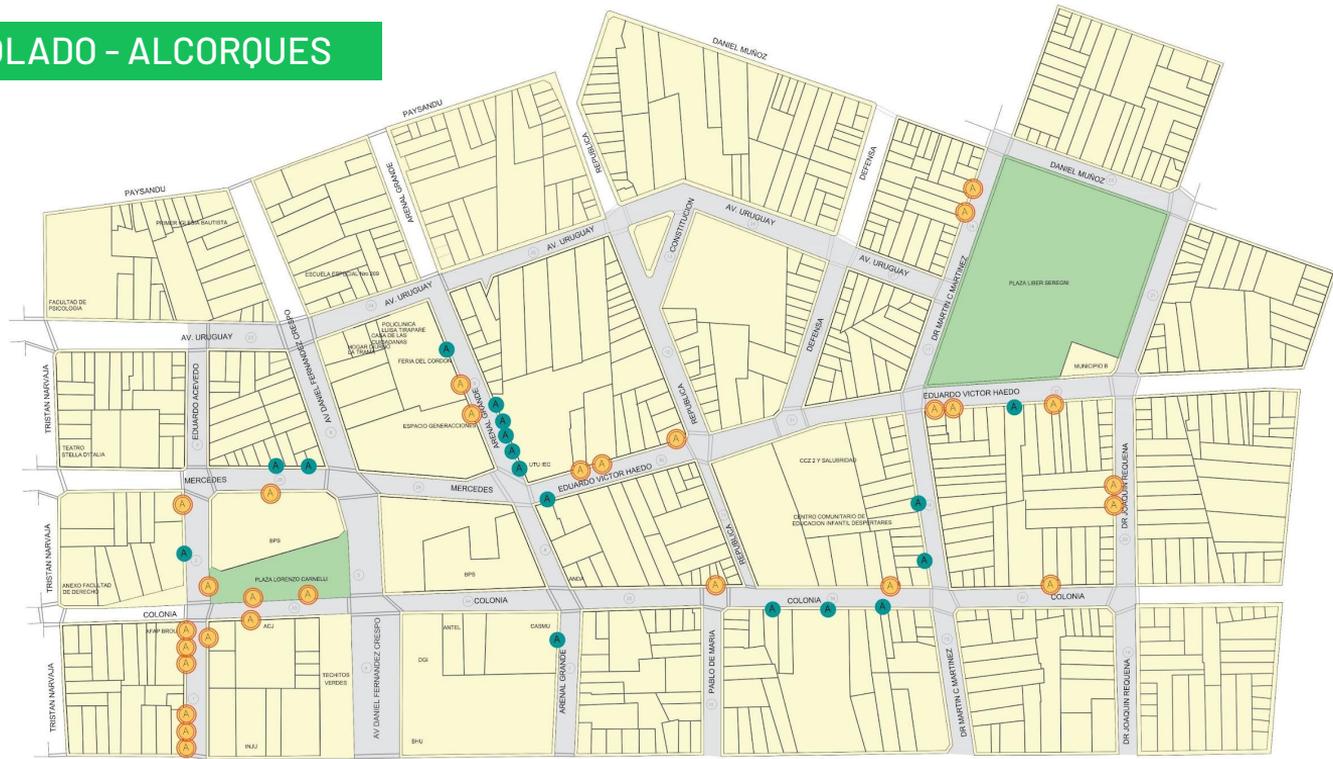

INTENDENCIA DE MONTEVIDEO
 MUNICIPIO B
 CENTRO COMUNAL ZONAL 2


CIRCUITO ACCESIBLE DE CUIDADOS MUNICIPAL
 Nº 3

ZONIFICACION ARBOLES A PLANTAR Y ALCORQUES FALTANTES
 Escala: 1:2000

ARQ. ALEJANDRO VERRAS - ARQ. LEONORÉ
 29/7/2021

- A ALCORQUES A CONSTRUIR: 28 u
- B ALCORQUES VACIOS EXISTENTES: 17 u


TOTAL DE ARBOLES A PLANTAR: 45 u

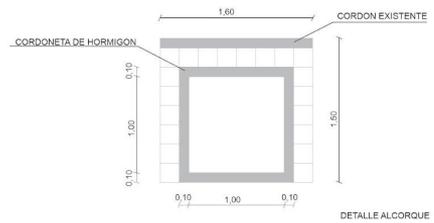

Plan de cuidados
Municipio B
CIRCUITO ACCESIBLE



ALUMBRADO PÚBLICO

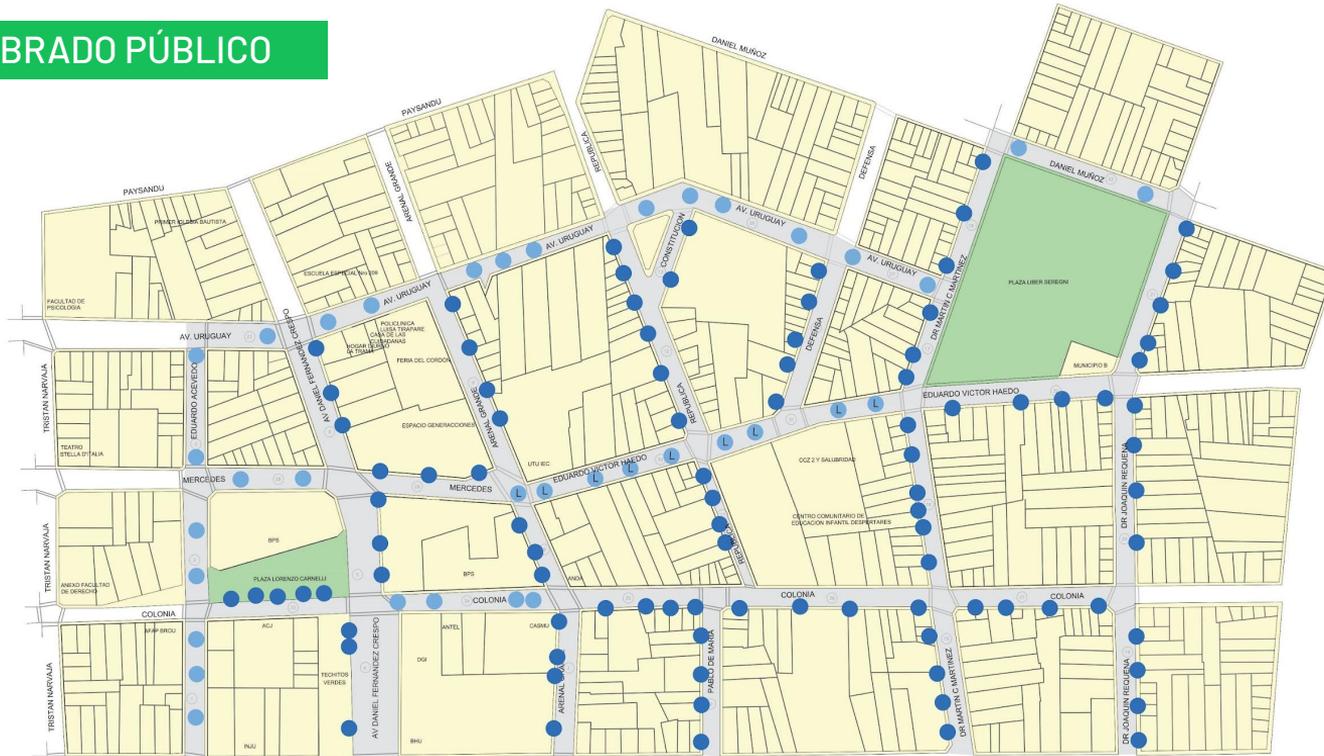

INTENDENCIA DE MONTEVIDEO MUNICIPIO B CENTRO COMUNAL ZONAL 2	
CIRCUITO MUNICIPAL DE CIUDADOS	Nº 4
ZONIFICACIÓN ALUMBRADO	Nº 200
ARG. ALEJANDRO VIRAS - ARG. LEYMOHE	FECHA 29/7/2021

- COLUMNAS DE HORMIGÓN CON LUMINARIA DE SODIO: 94 u
 - COLGANTES CON LUMINARIA DE SODIO: 27 u
 - COLGANTES CON LUMINARIA LED: 9 u
- TECHITOS VERDES CANTIDAD DE LUMINARIAS: 25 u LED y 3 SODIO
 PLAZA LORENZO CARNELLI CANTIDAD DE LUMINARIAS: 29 u SODIO
 PLAZA LIBER SEREGNI: 145 u LED y 26 u SODIO


TOTAL LUMINARIAS: 358 u
 TOTAL LUMINARIAS LED: 179 u
 TOTAL LUMINARIAS SODIO: 179 u

Plan de cuidados Municipio B

CIRCUITO ACCESIBLE



VEREDAS

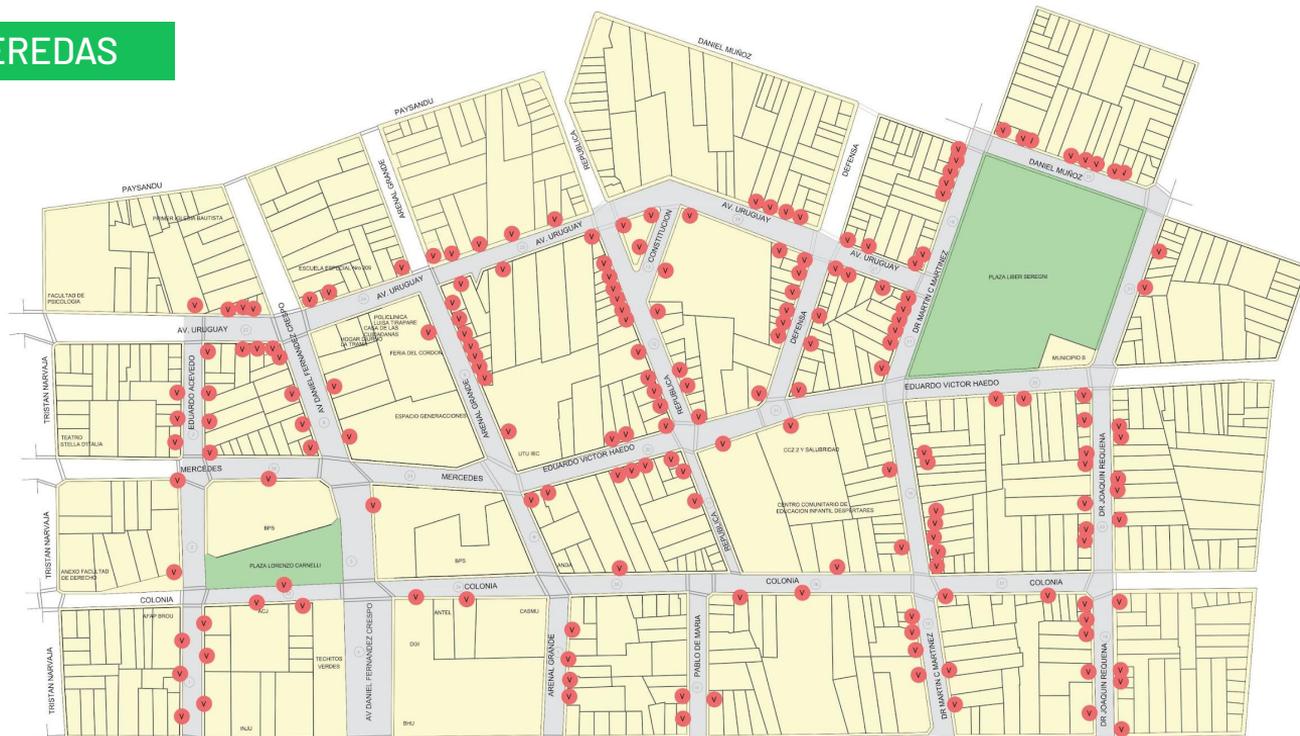

MUNICIPALIDAD DE MONTEVIDEO	
MUNICIPIO B	
CENTRO COMARCIAL ZONAL 2	
CIRCUITO PLANA MUNICIPAL	CUIDADOS MUNICIPIALES
ZONIFICACIÓN VEREDAS A REPARAR	PRECIO UNITARIO POR M2: \$ 2.000
ARQ. ALEJANDRO VIVAS - ARQ. LETYKONE	FECHA: 20/7/2021

● PADRONES DONDE HAY VEREDAS A REPARAR

TOTAL DE VEREDAS A REPARAR: 2.045 m²
 PRECIO UNITARIO POR M²: \$ 2.000
 SUBTOTAL: \$ 3.504.000
 TOTAL CORTES DE RAIZ Y TRATAMIENTOS AEREOS: 16L
 PRECIO UNITARIO POR: \$ 2.011.488
 SUBTOTAL: \$ 2.011.488


TOTAL DE VEREDAS A REPARAR EN AV. URUGUAY: 266 m²

TOTAL DE VEREDAS A REPARAR EN MERCEDES (DESDE TRISTAN NARVAJA HASTA ARENAL GRANDE): 58 m²
 TOTAL DE VEREDAS A REPARAR EN COLONIA: 217 m²
 TOTAL DE VEREDAS A REPARAR EN EDUARDO VICTOR HAEDO (DESDE ARENAL GRANDE HASTA REQUENA): 334 m²
 TOTAL DE VEREDAS A REPARAR EN EDUARDO ACEVEDO: 190 m²
 TOTAL DE VEREDAS A REPARAR EN ARENAL GRANDE: 185 m²

TOTAL DE VEREDAS A REPARAR EN REPUBLICA: 66 m²

TOTAL DE VEREDAS A REPARAR EN MARTIN C. MARTINEZ: 256 m²
 TOTAL DE VEREDAS A REPARAR EN DR. REQUENA: 230 m²
 TOTAL DE VEREDAS A REPARAR EN DANIEL MUÑOZ: 66 m²
 TOTAL DE VEREDAS A REPARAR EN AV. DANIEL FERNANDEZ CRESPO: 44 m²
 TOTAL DE VEREDAS A REPARAR EN CONSTITUCION: 20 m²
 TOTAL DE VEREDAS A REPARAR EN DEFENSA: 106 m²
 TOTAL DE VEREDAS A REPARAR EN PABLO DE MARIA: 7 m²


RAMPAS DE ACCESIBILIDAD

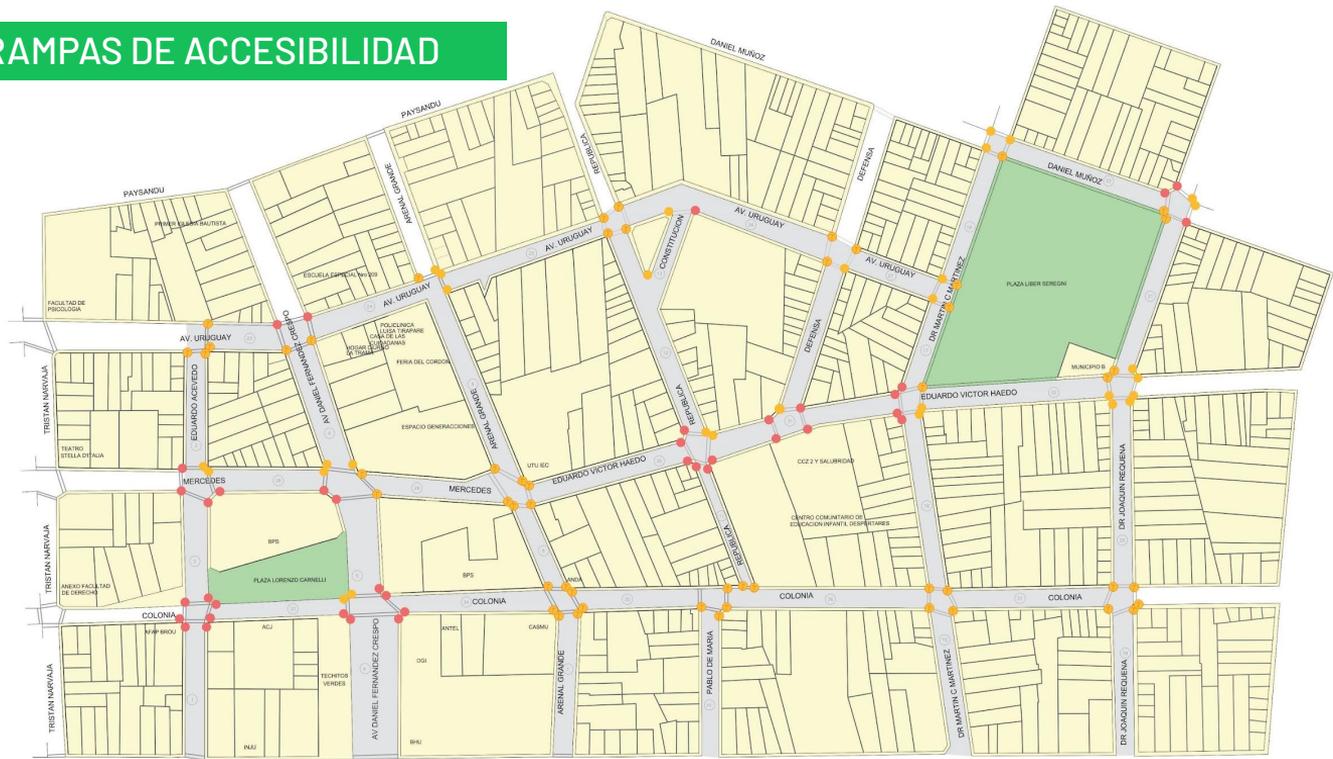

INTENDENCIA DE MONTEVIDEO MUNICIPIO B CENTRO ZONAL N.º 2	
CIRCUNSCRIPCIÓN DE CIUDADOS MUNICIPAL	PLAN 6
ZONIFICACIÓN RAMPAS	ESCALA 1:2000
AÑO ALEJANDRO VÉAS - AÑO LEYMOINE	FECHA 29/7/2021

- RAMPAS CON BALDOSAS TÁCTIL: 52 u
- RAMPAS SIN BALDOSAS TÁCTIL EN BUEN ESTADO A COLOCAR BALDOSAS TÁCTIL: 31 u
- RAMPAS SIN BALDOSAS TÁCTIL EN MAL ESTADO A REHACER COMPLETAS: 41 u


TOTAL DE RAMPAS RELEVADAS: 124 u

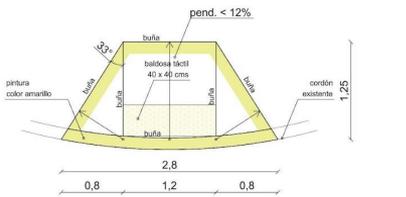

DETALLE RAMPA CON PAVIMENTO TÁCTIL



SEÑALES

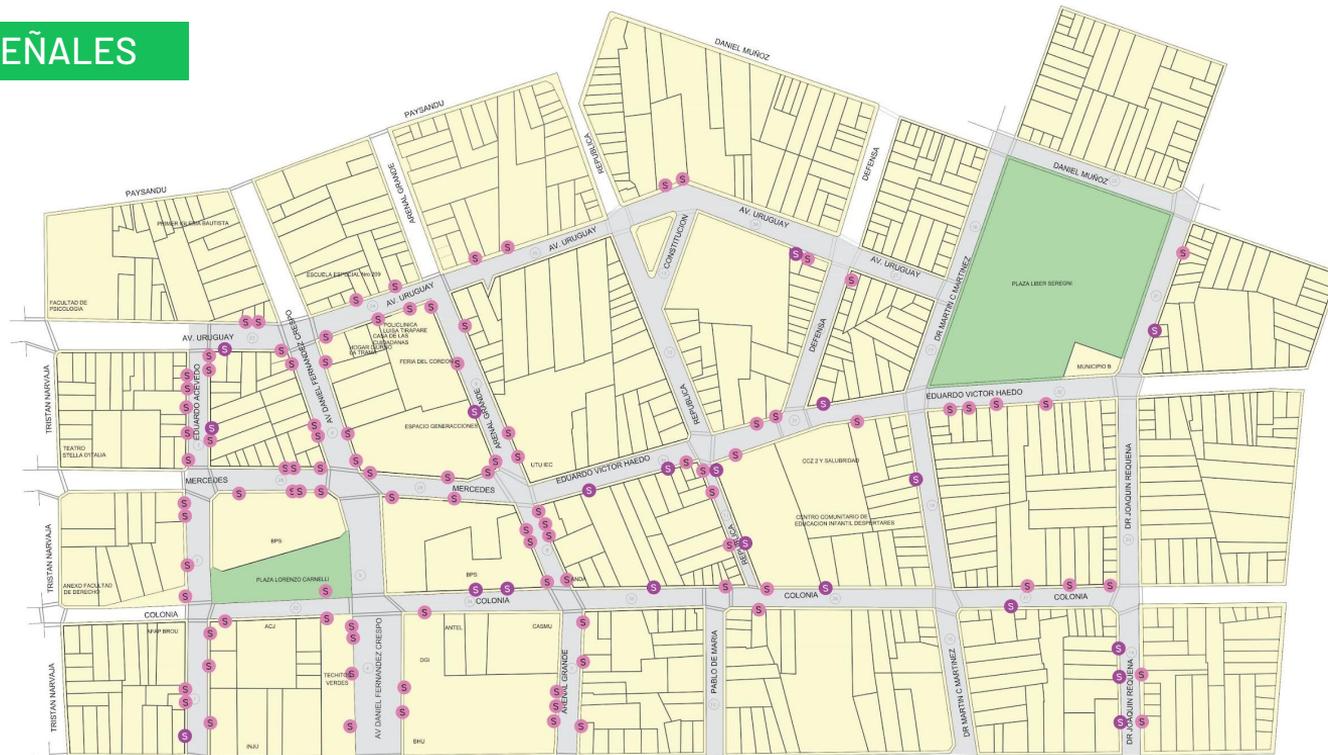

		INTENDENCIA DE MONTEVIDEO MUNICIPIO B CENTRO COMUNAL ZONAL 2
CIRCUIT	PLAN DE CUIDADOS MUNICIPAL	NÚMERO 7
ZONIFICACIÓN SEÑALES		FECHA 2020
ARG. ALEJANDRO VÍAS - ARG. LEYDIONE		AÑO 2017/2021

- CARTELERIA EN MAL ESTADO: 19 u
- CARTELERIA EN BUEN ESTADO: 97 u

TOTAL CARTELERIA: 116 u

Plan de cuidados Municipio B

CIRCUITO ACCESIBLE





Nuestro horizonte

- Experimentar para avanzar y llegar a todo el Municipio B.
- Seguir imaginando, soñando y construyendo nuestros barrios en clave de cuidado con el urbanismo feminista como horizonte.



iMuchas gracias!

Contacto:
municipiob@imm.gub.uy

