




# LICEO N°4 JUAN ZORRILLA DE SAN MARTÍN

PROYECTO DE RECONDICIONAMIENTO PAISAJÍSTICO EN FACHADAS

RECONDICIONAMIENTO DE JARDINERAS  
PLANTA JARDINERA CALLE DURAZNO  
ESCALA 1/50

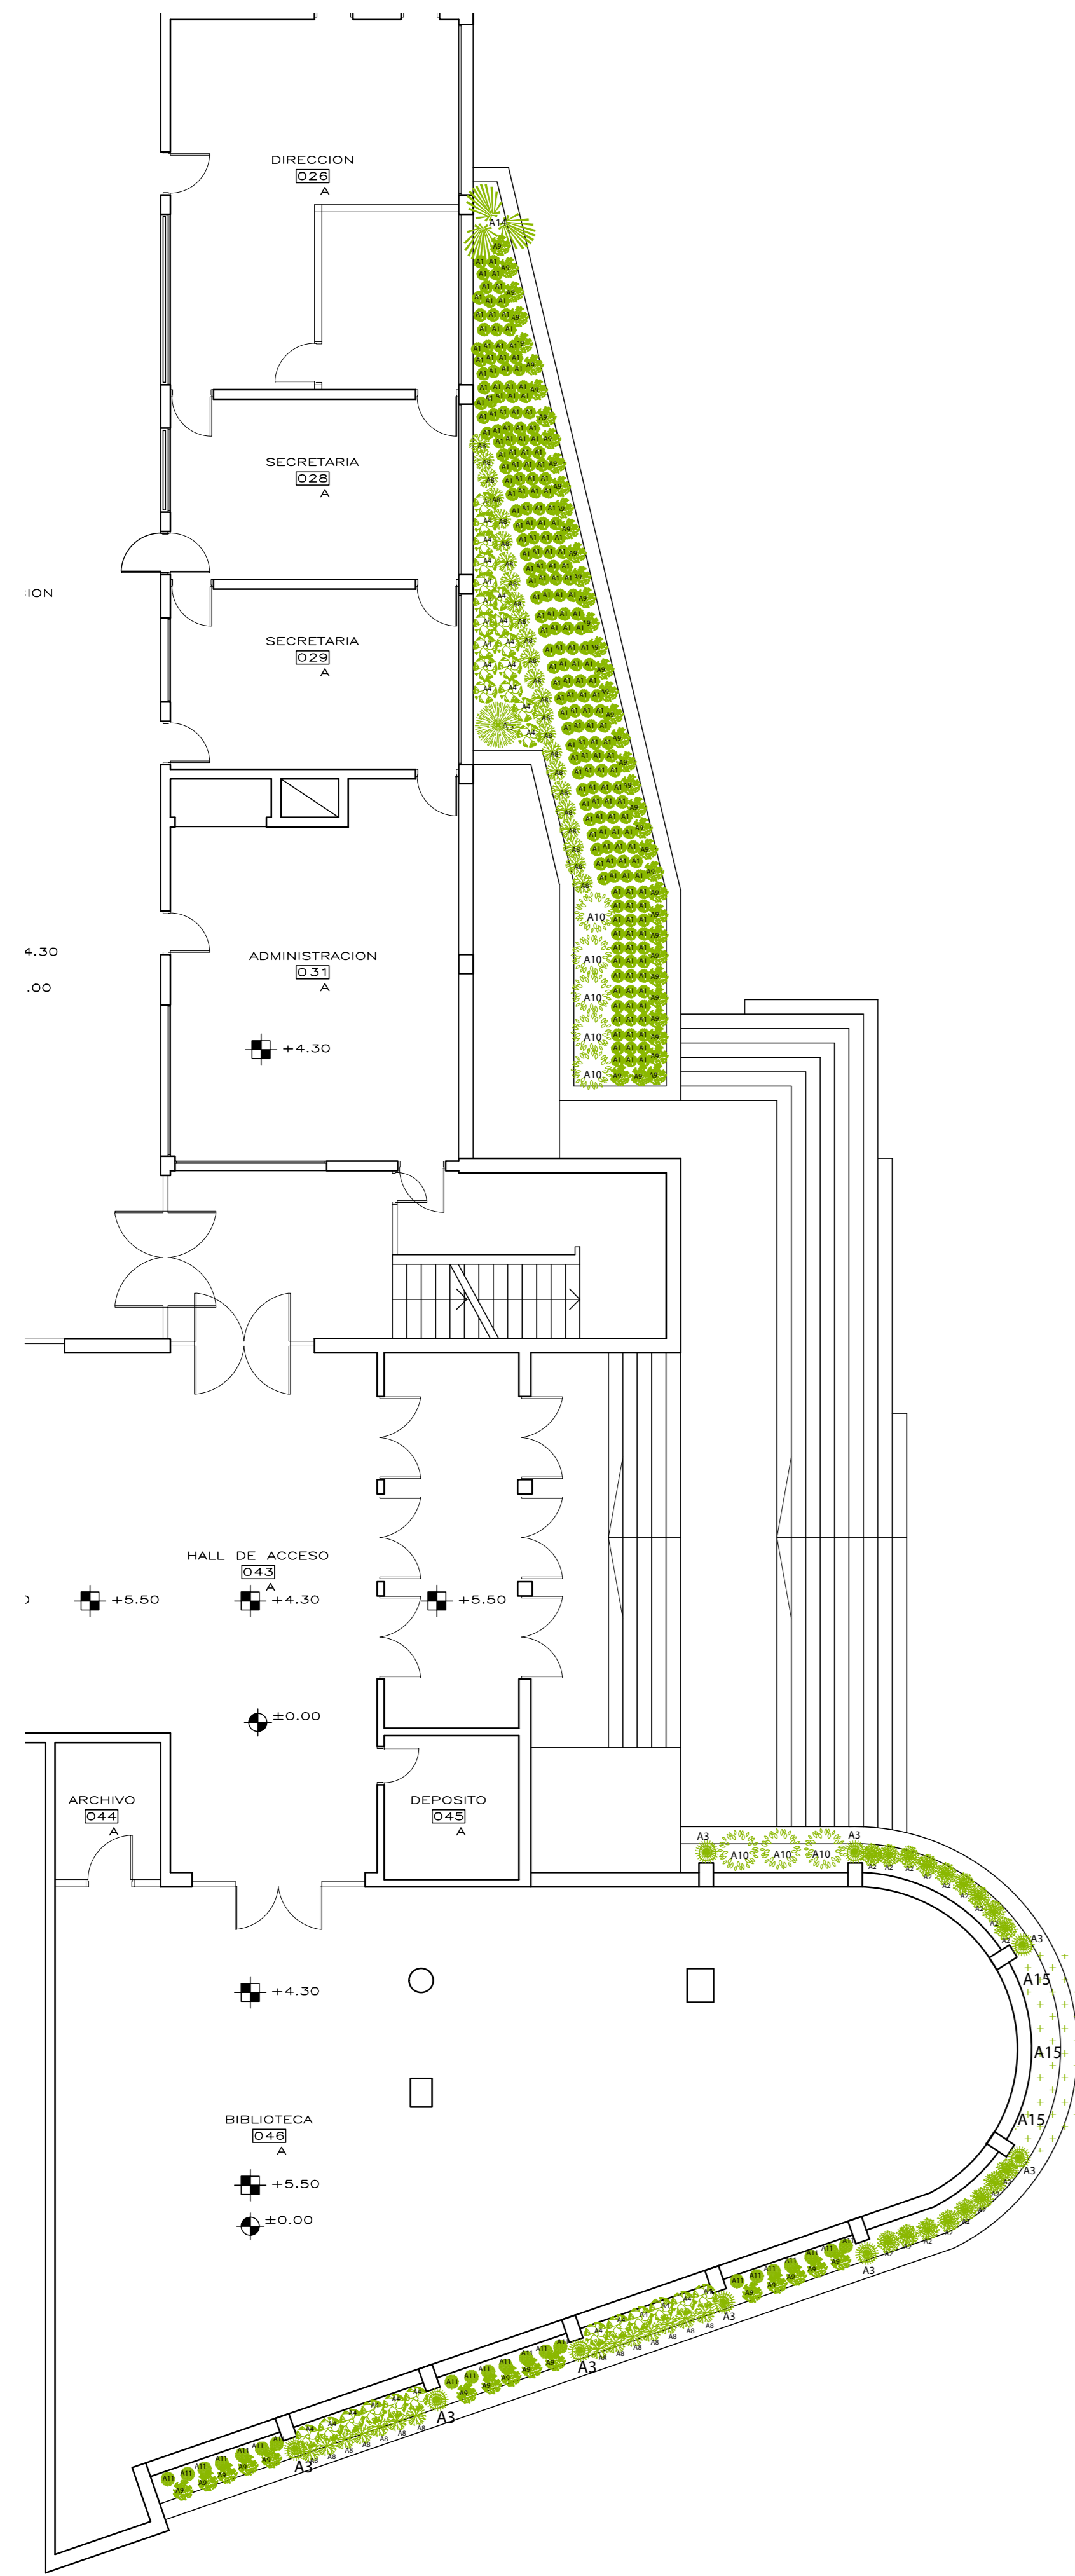

RECONDICIONAMIENTO DE JARDINERAS  
PLANTA GENERAL  
ESCALA 1/100

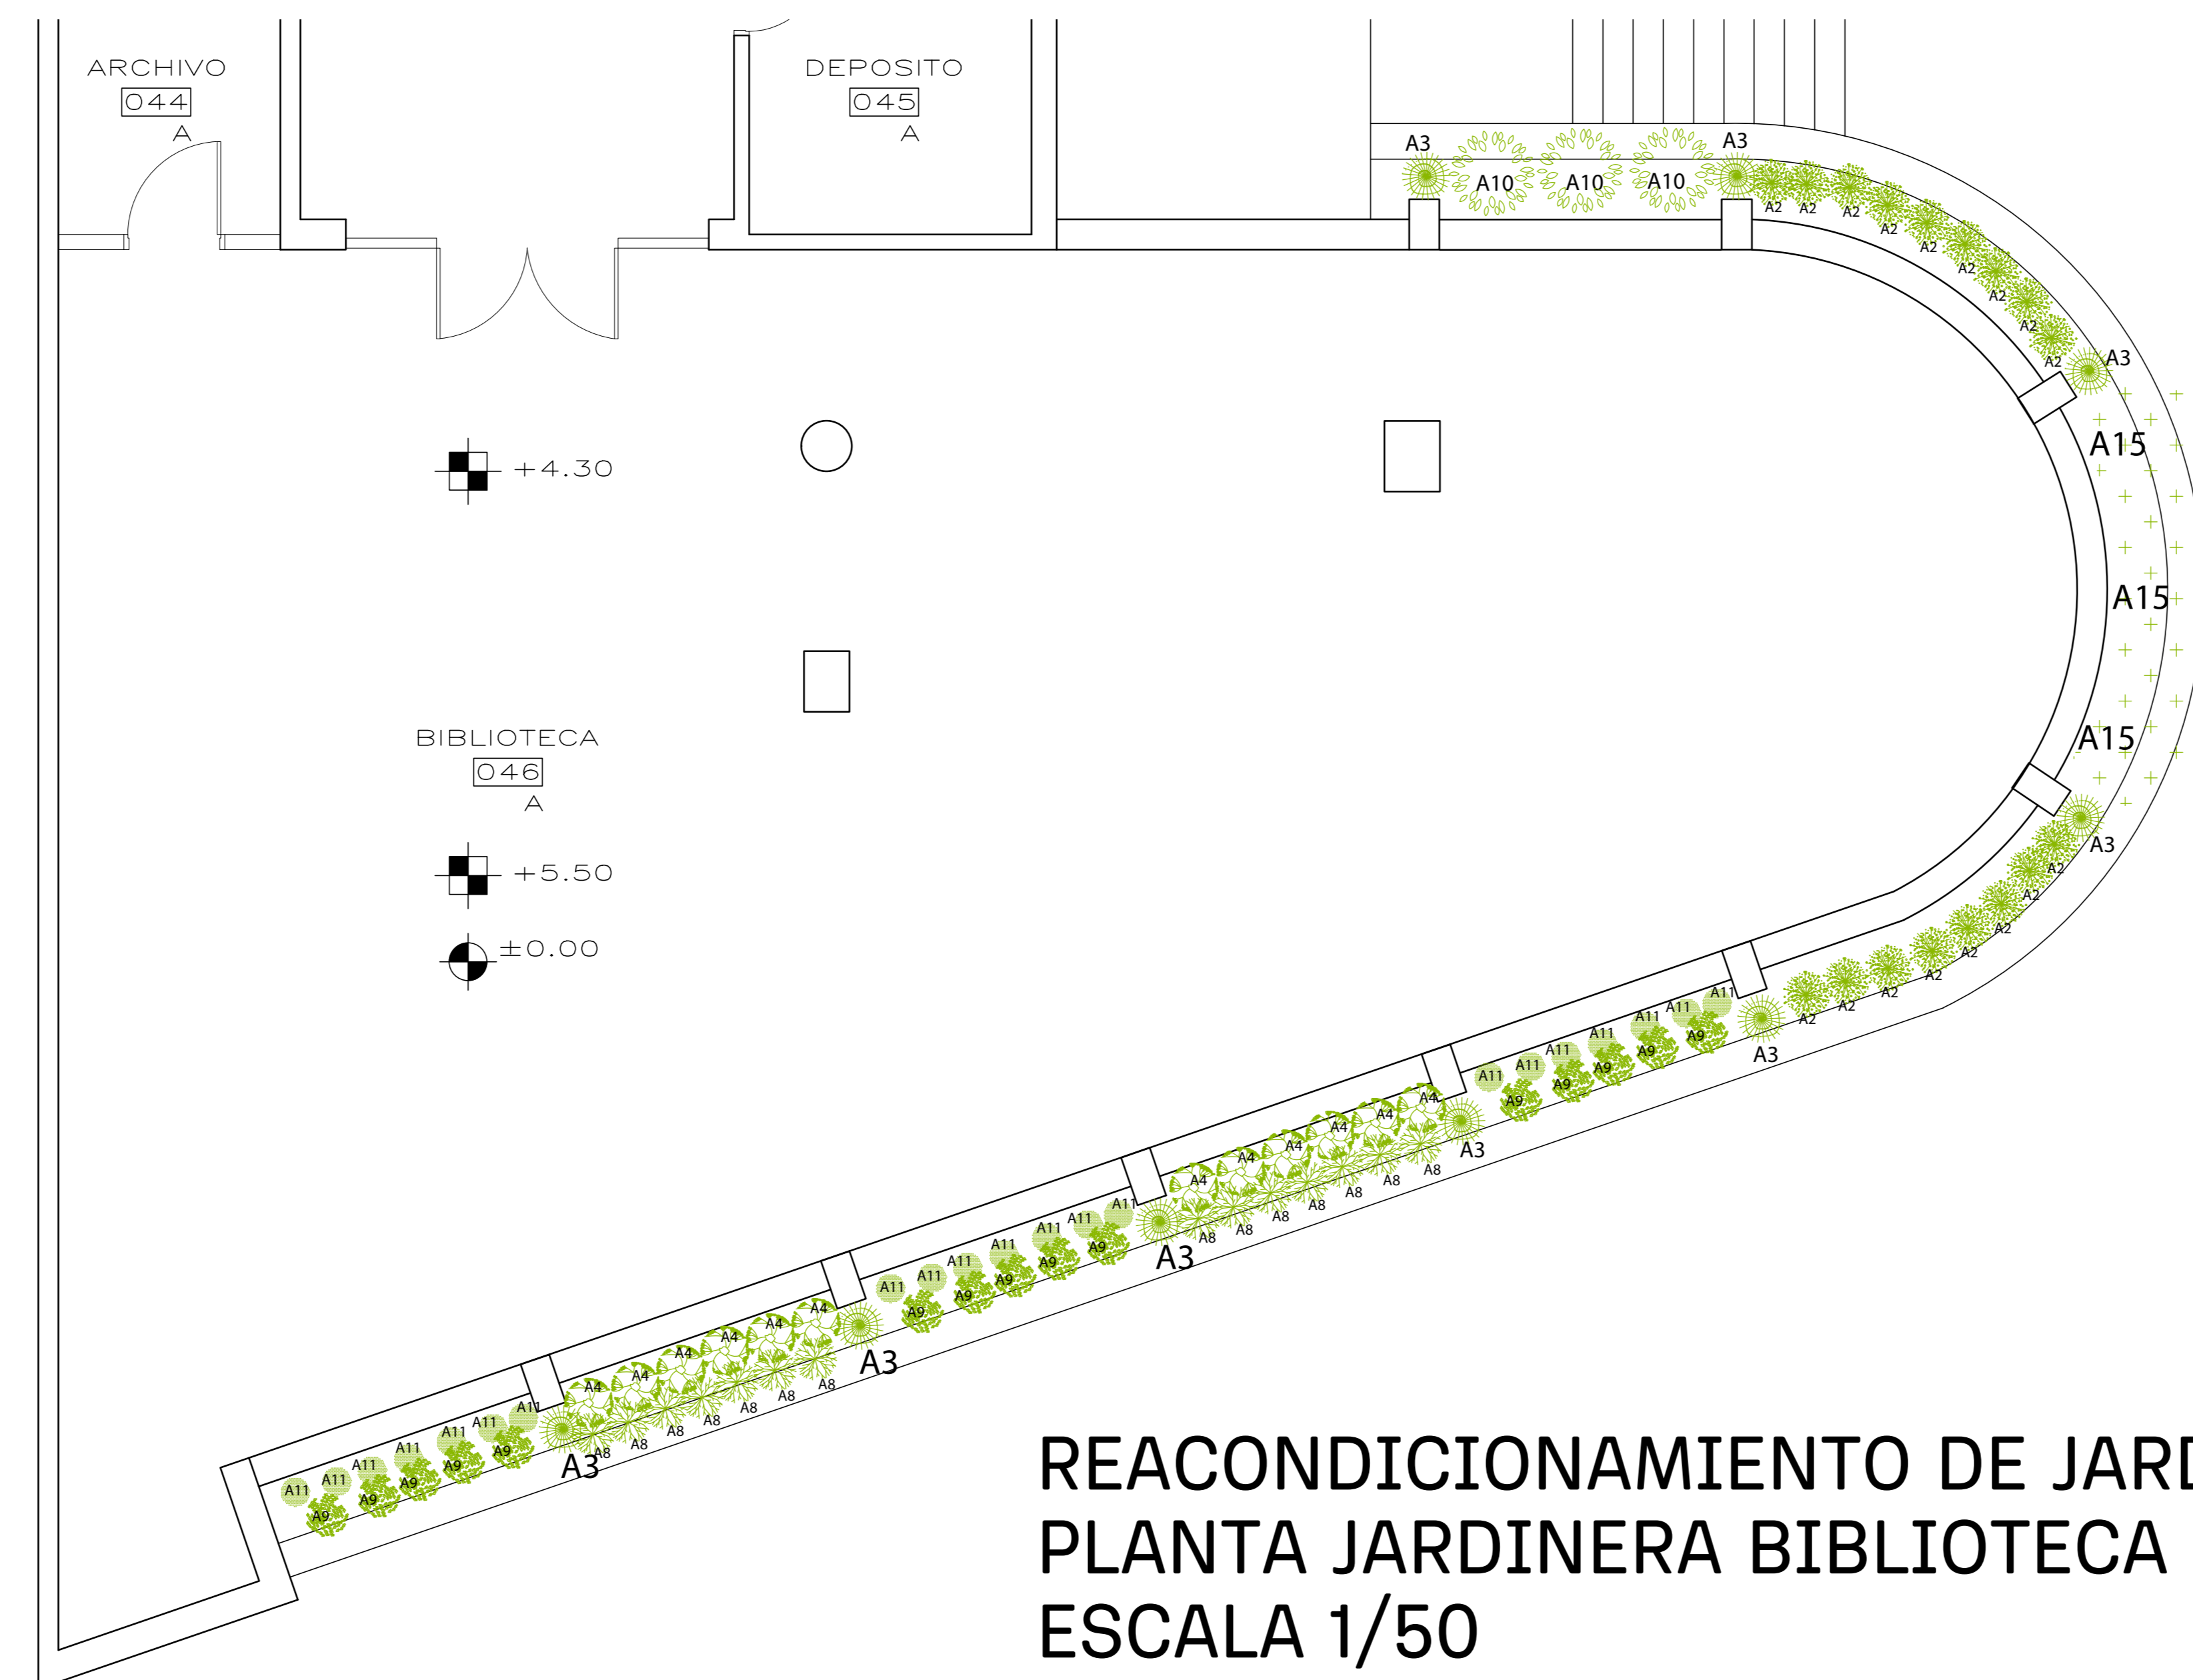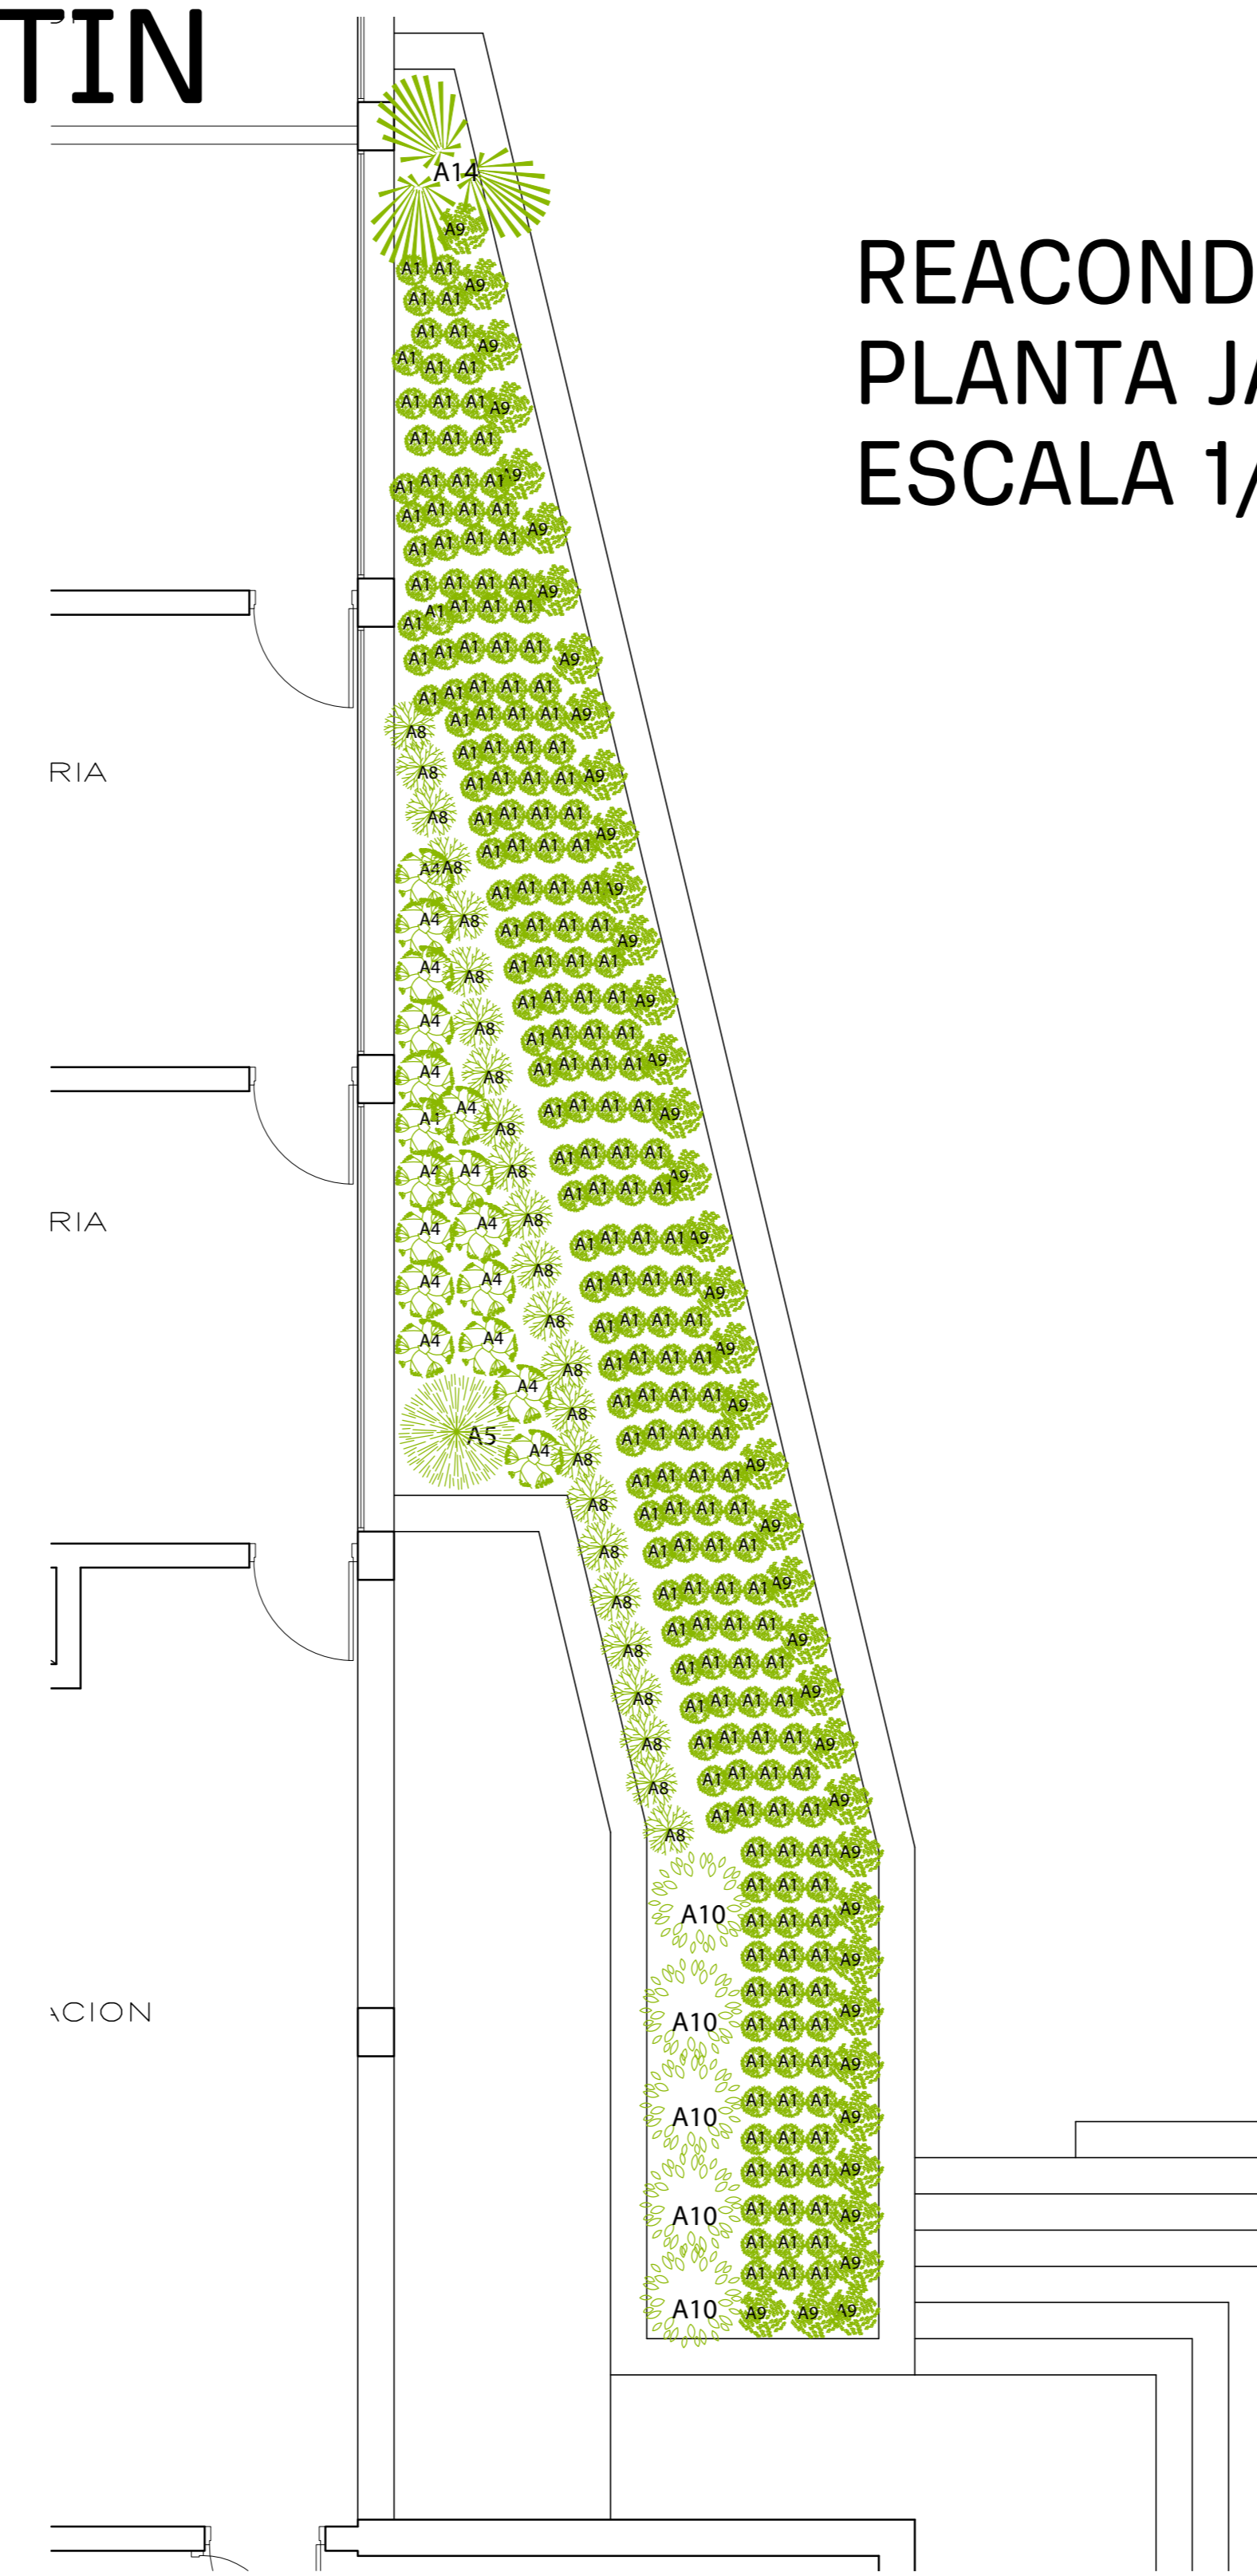

RECONDICIONAMIENTO DE JARDINERAS  
PLANTA JARDINERA BIBLIOTECA  
ESCALA 1/50